


WUF-GD PT SP B Złącznik nr 2

ŁĄKOWA 29

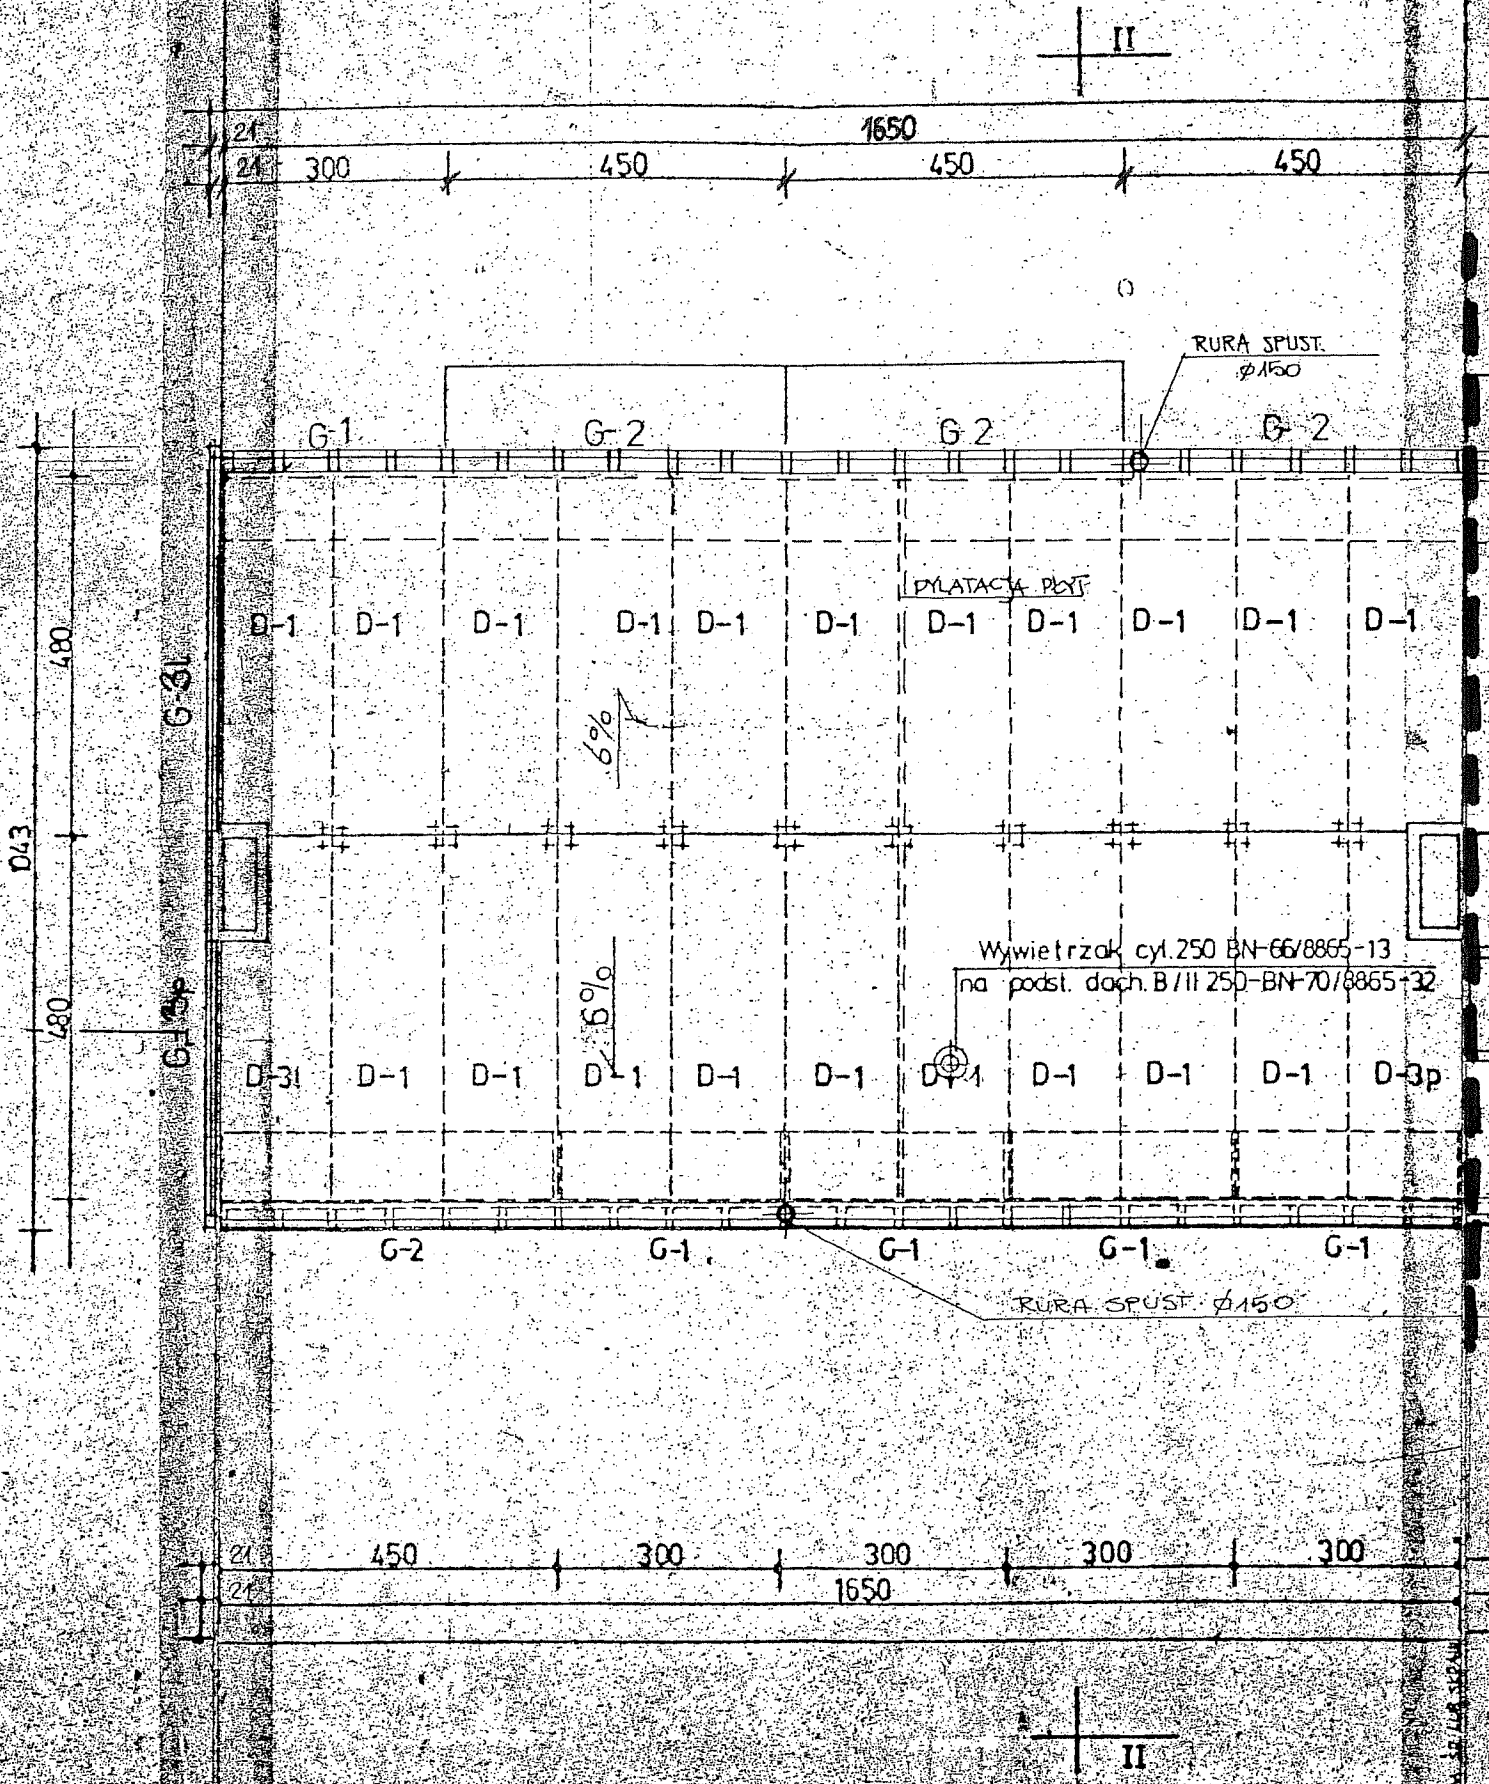

II

II

24 24 300 450 450 450 1650

24 24 450 300 300 300 300 1650

RURA SPUST.
Ø150

PYLATAĆJA PŁYTY

Wywietrzak cyl. 250 BN-66/8865-13
na podst. dach. B/II 250-BN-70/8865-32

RURA SPUST. Ø150

6%

6%

G-3I

G-3p

G-1

G-2

G-2

G-2

D-1 D-1 D-1 D-1 D-1 D-1 D-1 D-1 D-1 D-1 D-1

D-3I D-1 D-1 D-1 D-1 D-1 D-1 D-1 D-1 D-1 D-3p

G-2

G-1

G-1

G-1

G-1

073
480

480

CELE PLACOWA 30 100 100 100